

PLAN LOCAL D'URBANISME PHASE DIAGNOSTIC

TRAME VERTE


C7

Mise à jour : 12/10/2012

Echelle : 1 / 15000

Commune
d'Esserts-Blay

Urbanistes et paysagistes :

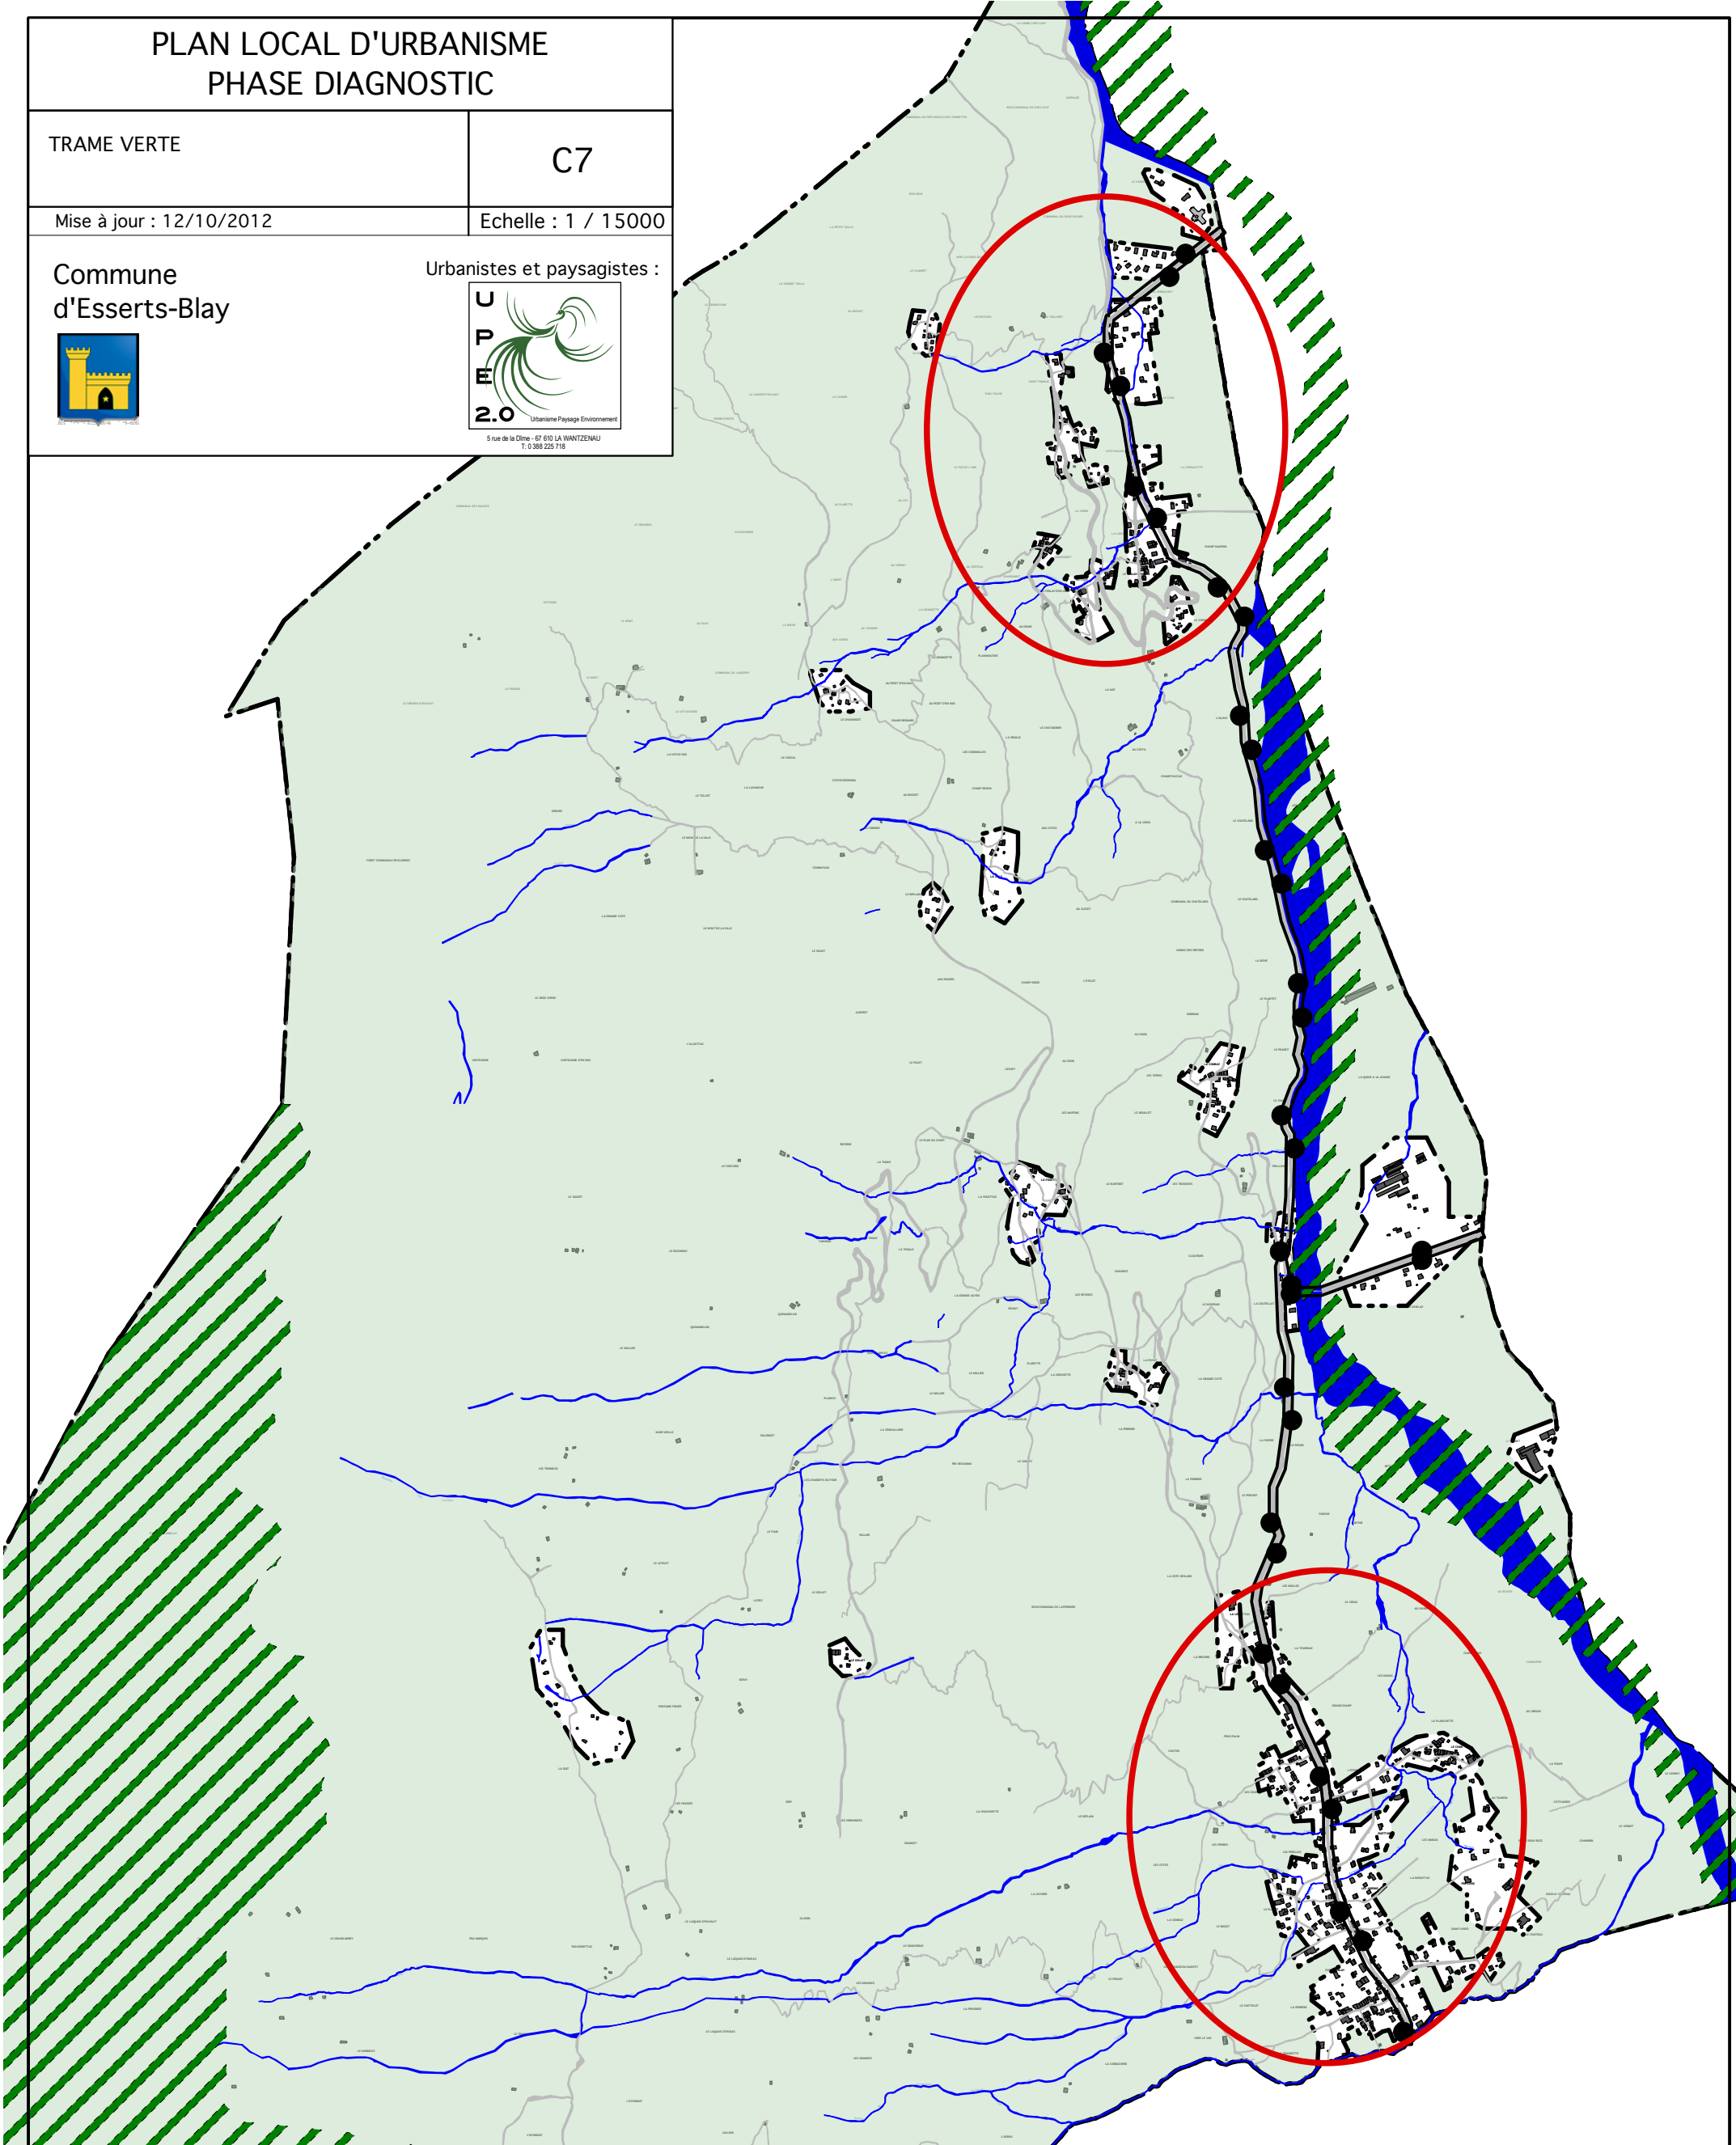

LÉGENDE



- Limite ban communal
- Bâti
- Voirie
- Cours d'eau

- Trame verte
- Zone nodale à forts enjeux
- Seuil difficilement franchissable
- Obstacle linéaire